



01 PLANTA BAIXA

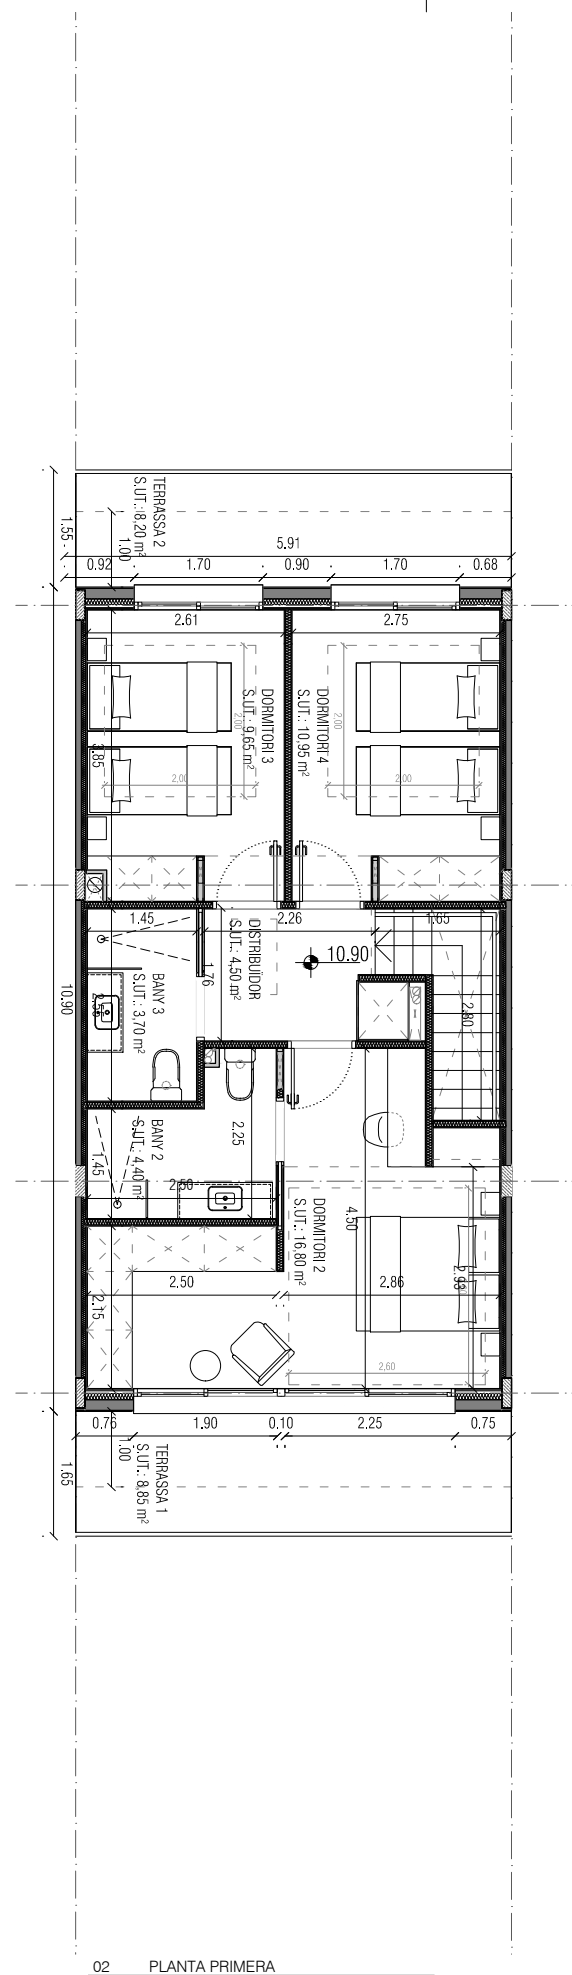

02 PLANTA PRIMERA

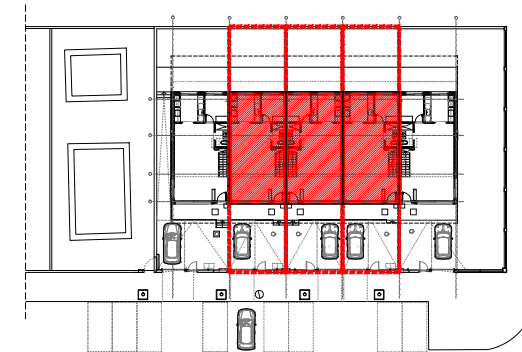

SUPERFÍCIE ÚTILS	
PLANTA BAIXA	
C - CUINA	8,10
EM - SALA- MENJADOR	36,95
D1 - DORMITORI 1	6,60
B1 - BANY 1	2,90
E - ESCALA	2,85
SUP. TOTAL ÚTIL INTERIOR PB	57,40 M2
PORXO 1 (50%)	4,75
PORXO 2 (50%)	3,03
SUP. TOTAL ÚTIL PLANTA BAIXA	65,18
PLANTA PRIMERA	
D - DISTRIBUIDOR	4,50
D2 - DORMITORI 2	16,80
B2 - BANY 2	4,40
D3 - DORMITORI 3	9,65
D4 - DORMITORI 4	10,95
B3 - BANY 3	3,70
SUP. TOTAL ÚTIL PLANTA PRIMERA	50,00 M2
TOTAL SUP. ÚTIL INTERIOR	107,40
TOTAL SUP. ÚTIL HABITATGE	115,18 M2

SUPERFÍCIE CONSTRUÏDA	
PLANTA BAIXA	
SUP. TOTAL CONSTR. INTERIOR	65,66 M2
PORXOS (50%)	4,75
PORXOS (50%)	3,03
SUP. TOTAL CONSTR. PLANTA BAIXA	73,44
PLANTA PRIMERA	
SUP. TOTAL CONSTR. INTERIOR	62,79 M2
TOTAL SUP. CONSTR.	136,23 M2

SUPERFÍCIE EXTERIORS	
SUPERFÍCIES DE JARDÍ	
JARDÍ ACCÉS	37,00
JARDÍ POSTERIOR I LATERAL	35,55
SUP. TOTAL JARDÍ	72,55
TOTAL SUPERFÍCIE PARCEL·LA	144,00 M2



El plànol de l'habitatge és informatiu i pot variar en el decurs de l'obra. No és contractual.

PROMOTOR:
VESNA INMOBILIARIA S.L.



ARQUITECTE:
JOSEP LLUIS DE ARÓSTEGUI RODRÍGUEZ



ABRIL 2022

5 HABITATGES UNIFAMILIARS
AV. ARDIACA CANT. C. CONSTANTÍ
P.24A, 24B, 26A, 26B, 28A - 43850 CAMBRILS

ESCALA:
A3 E: 1/100



HABITATGE TIPUS
ENTREMITGERES

HABITATGE TIPUS:
ENTREMITGERES
PORTA: 24B-26A-26B



A02